


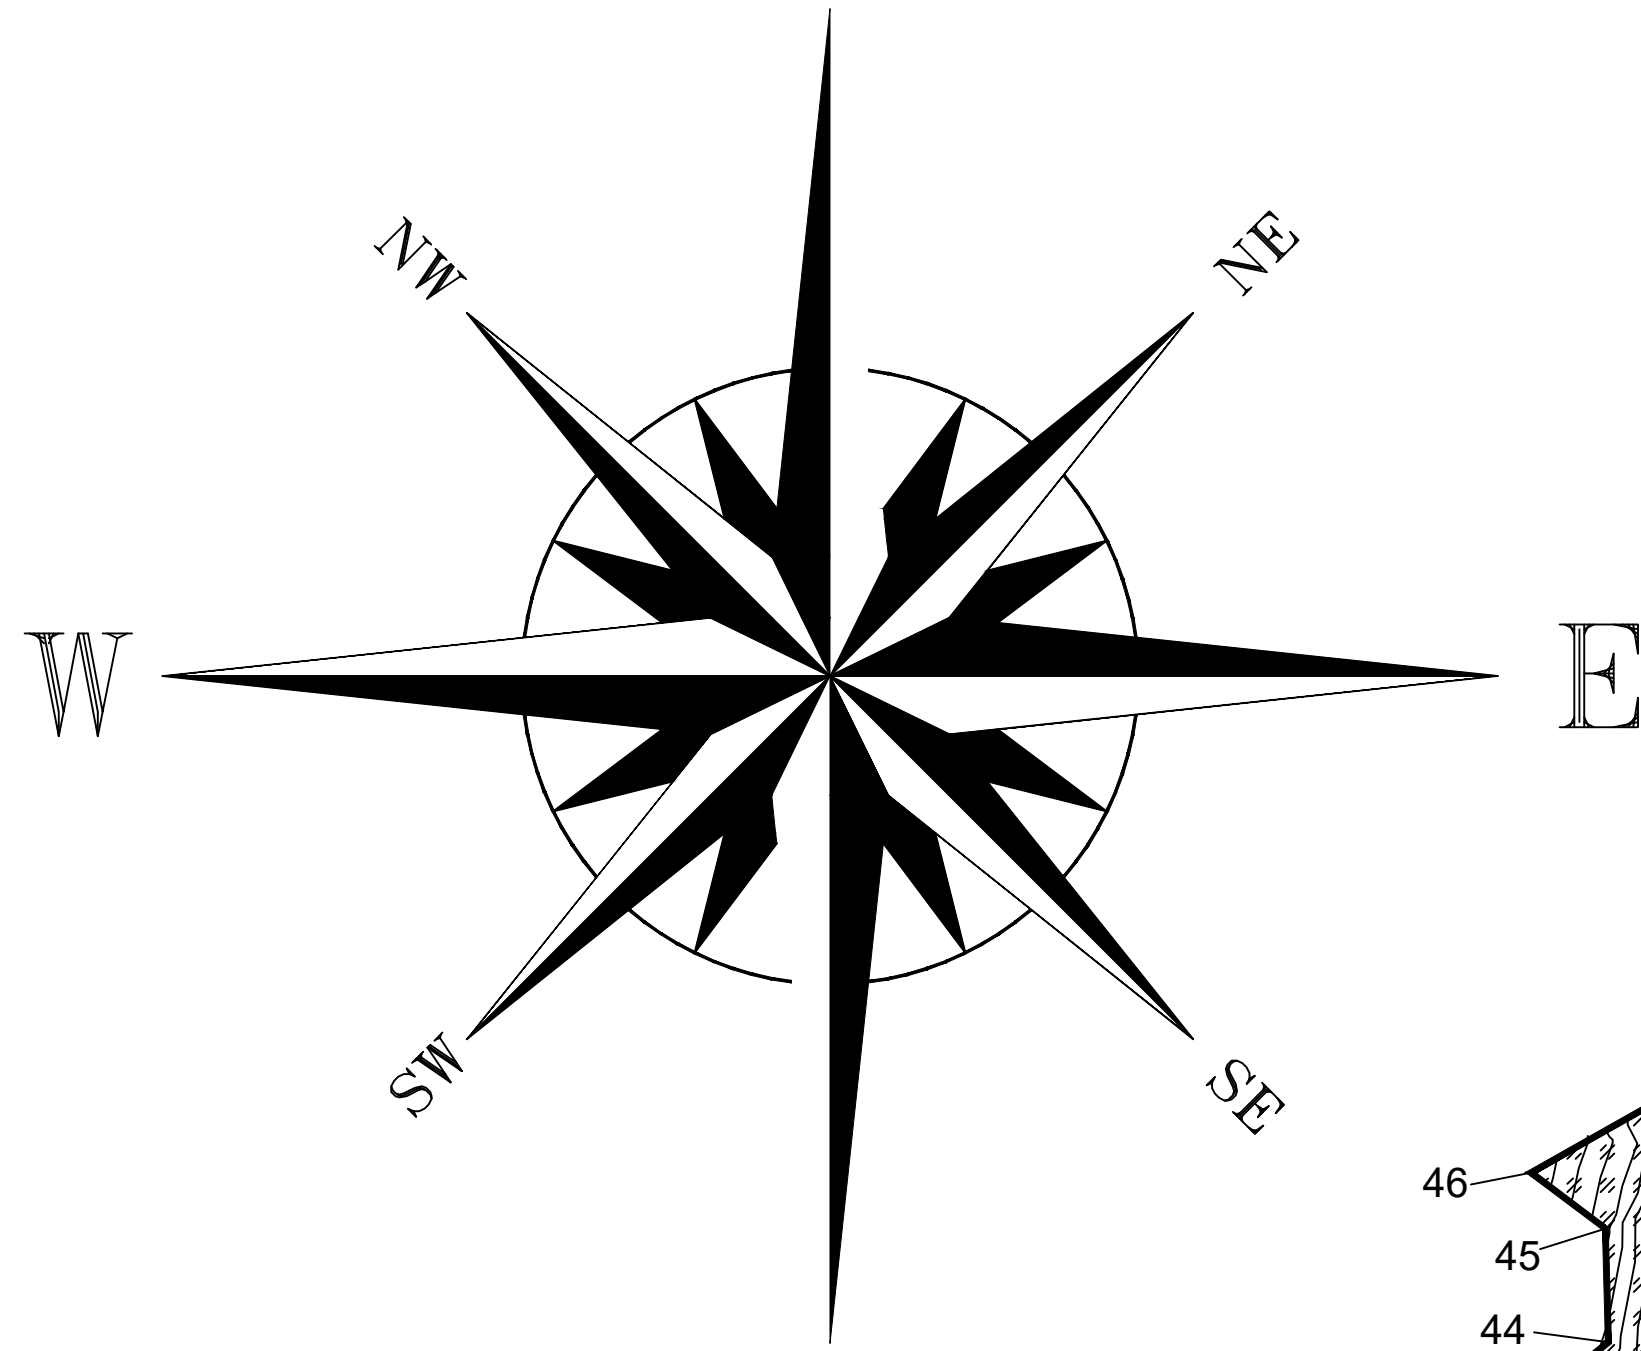


ADMINISTRACION NACIONAL
DE ACUEDUCTO Y
ALCANTIRALLADO (ANDA)

CALLE LAS GRANADILLAS

X=474153.56
Y=288503.20

MIREIN SOCIEDAD ANONIMA
DE CAPITAL VARIABLE
MIREIN SA DE CV

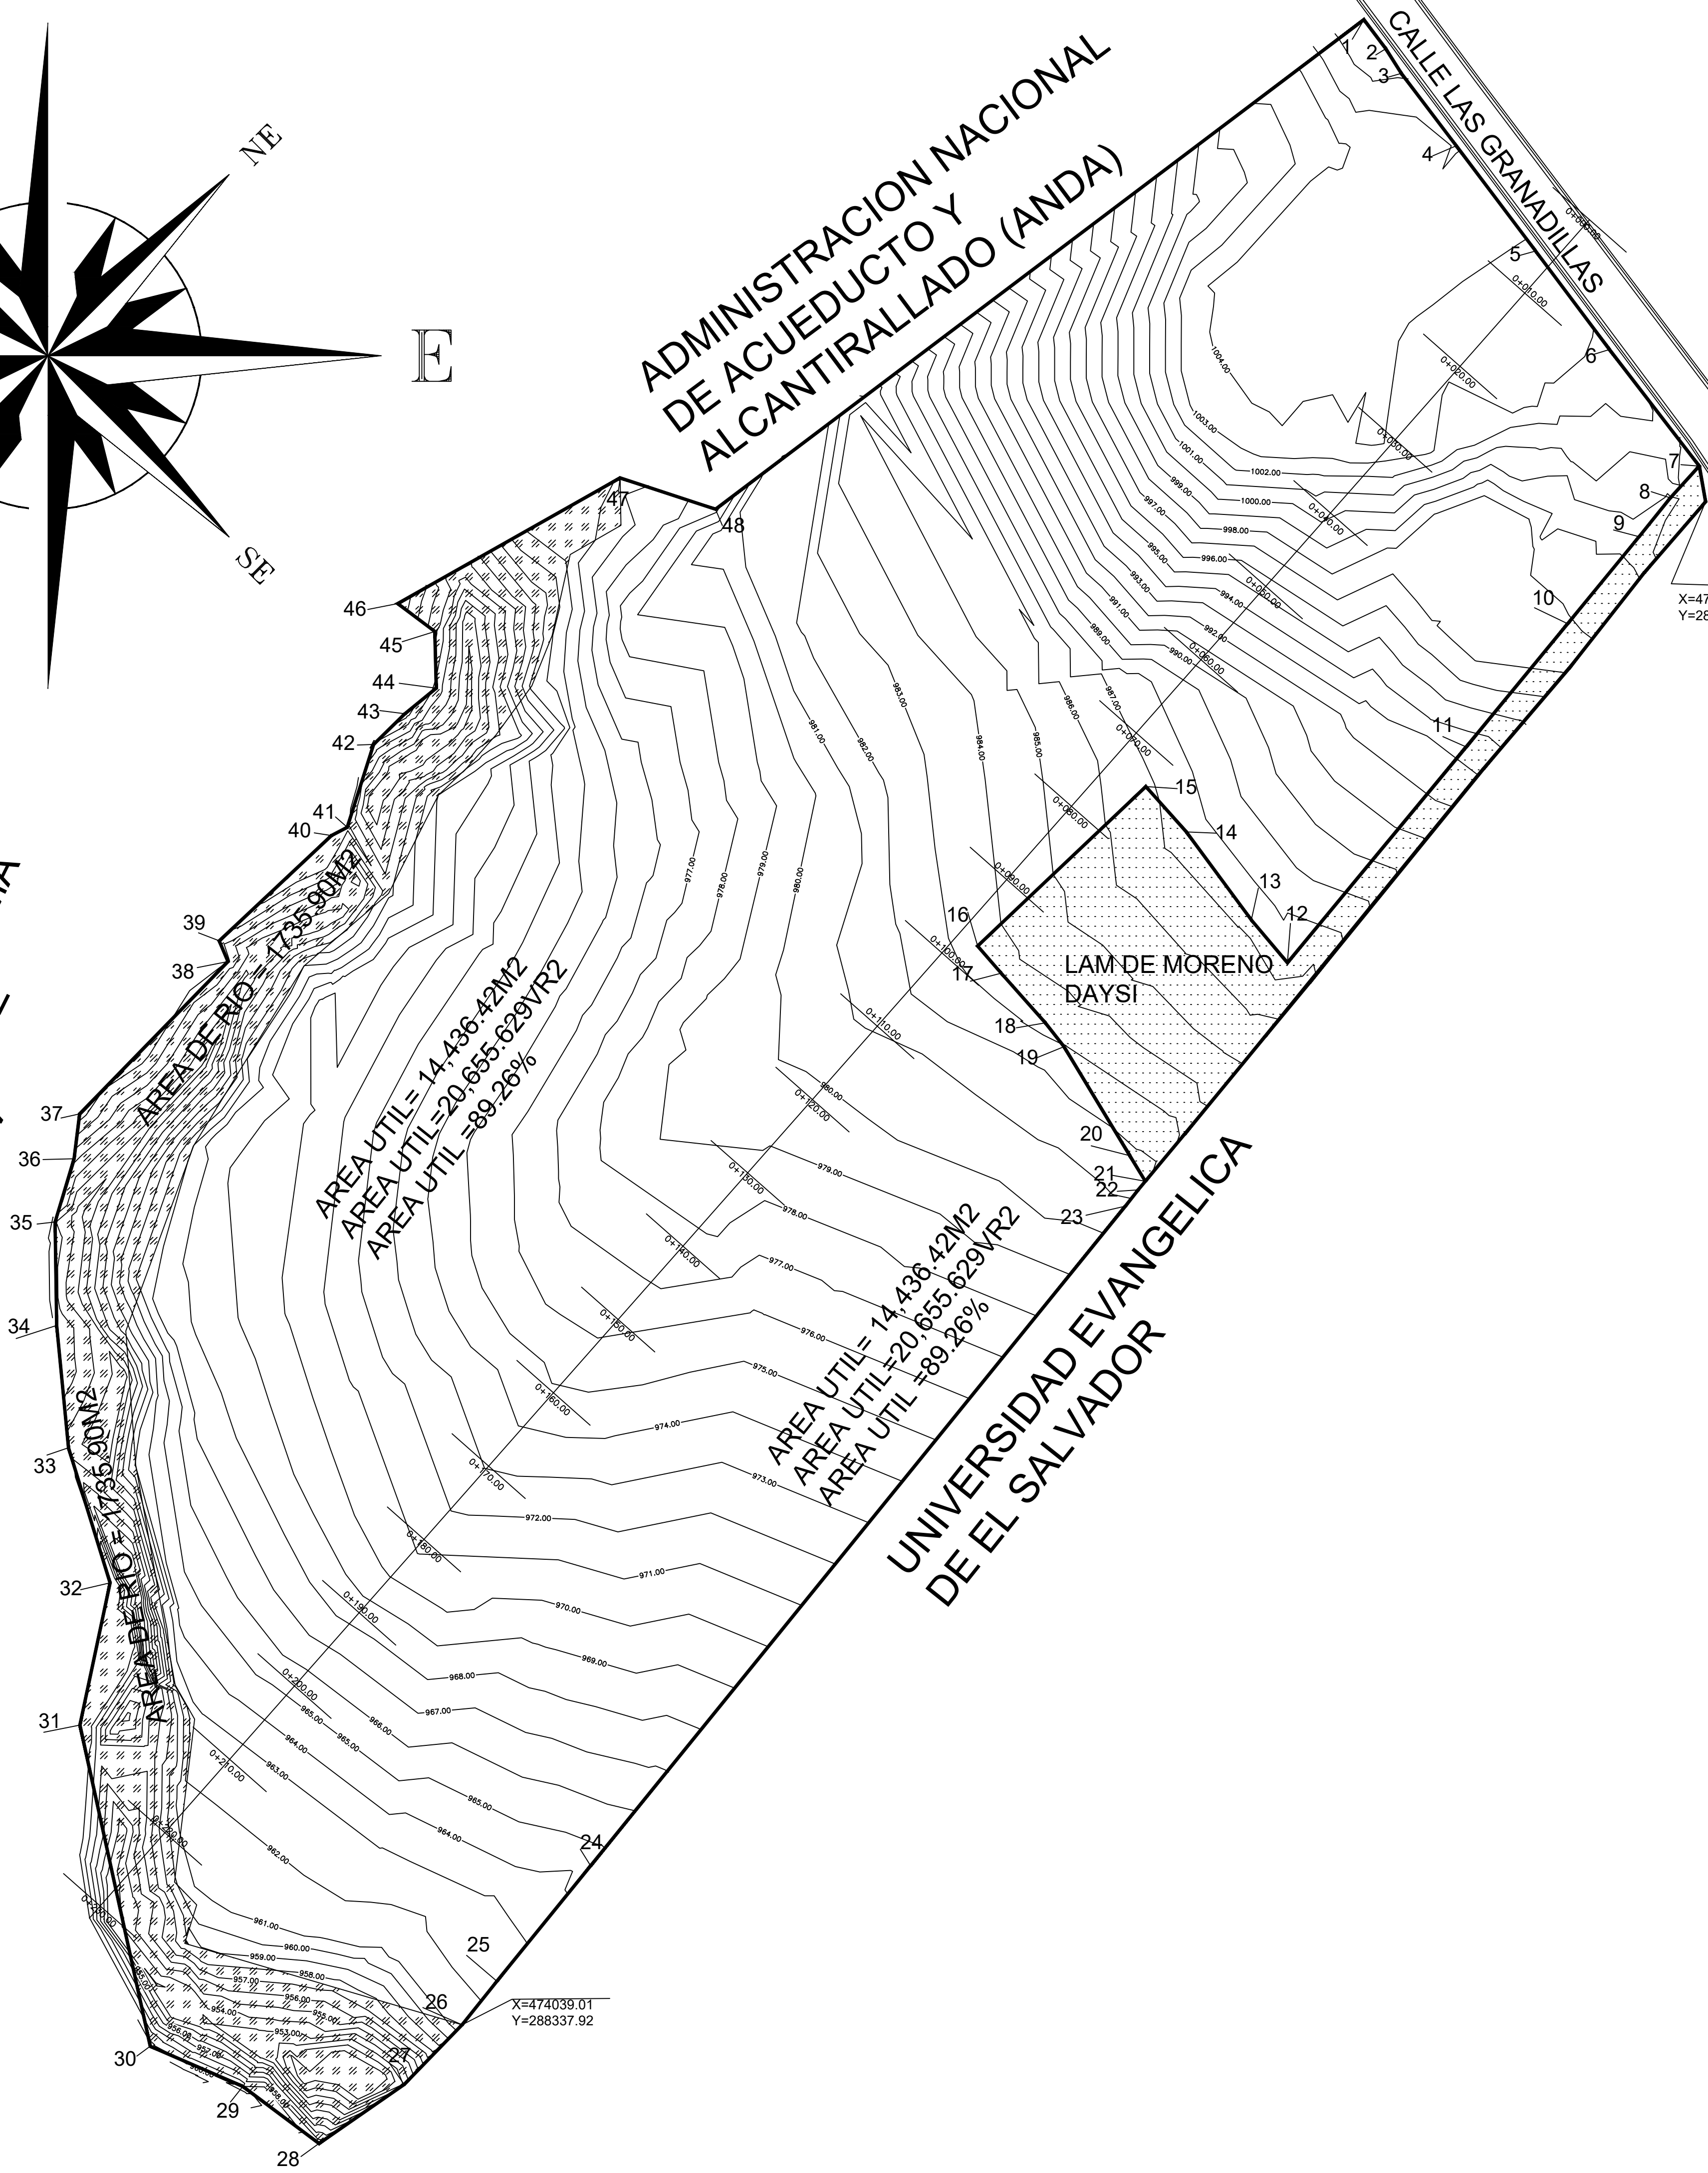

ESQUEMA DE UBICACION SIN ESCALA

CUADRO DE RUMBOS Y DISTANCIA

LADO EST	PV	RUMBO	DISTANCIA	LINDEROS
1	2	S 37°03'07" E	3.72	CERCO FIJO
2	3	S 32°17'40" E	2.98	CERCO FIJO
3	4	S 37°09'09" E	9.29	CERCO FIJO
4	5	S 37°01'11" E	13.47	CERCO FIJO
5	6	S 36°50'14" E	12.58	CERCO FIJO
6	7	S 37°38'59" E	15.05	CERCO FIJO
7	8	S 42°19'57" W	4.39	CERCO FIJO
8	9	S 38°51'34" W	5.11	CERCO FIJO
9	10	S 39°22'25" W	11.50	CERCO FIJO
10	11	S 39°27'10" W	16.33	CERCO FIJO
11	12	S 39°38'22" W	28.64	CERCO FIJO
12	13	N 40°10'48" W	5.72	CERCO FIJO
13	14	N 36°25'39" W	11.19	CERCO FIJO
14	15	N 41°45'57" W	6.22	CERCO FIJO
15	16	S 46°31'31" W	23.70	CERCO FIJO
16	17	S 40°50'27" E	3.69	CERCO FIJO
17	18	S 41°38'41" E	6.79	CERCO FIJO
18	19	S 38°12'45" E	3.08	CERCO FIJO
19	20	S 31°07'28" E	13.03	CERCO FIJO
20	21	S 31°07'28" E	3.06	CERCO FIJO
21	22	S 39°50'39" W	1.15	CERCO FIJO
22	23	S 38°03'06" W	2.10	CERCO FIJO
23	24	S 39°01'48" W	86.82	CERCO FIJO
24	25	S 39°04'54" W	15.20	CERCO FIJO
25	26	S 38°36'46" W	5.70	CERCO FIJO
26	27	S 44°08'48" W	8.50	CERCO FIJO
27	28	S 55°16'56" W	10.59	CERCO FIJO
28	29	N 53°10'59" W	9.72	CERCO FIJO
29	30	N 66°30'30" W	10.32	CERCO FIJO
30	31	N 12°22'07" W	33.62	CERCO FIJO
31	32	N 12°01'13" E	14.86	CERCO FIJO
32	33	N 17°05'50" W	14.45	CERCO FIJO
33	34	N 05°31'24" W	12.56	CERCO FIJO
34	35	N 00°55'28" W	10.58	CERCO FIJO
35	36	N 16°46'47" E	6.75	CERCO FIJO
36	37	N 07°05'33" E	4.61	CERCO FIJO
37	38	N 44°13'35" E	21.73	CERCO FIJO
38	39	N 22°56'15" W	2.30	CERCO FIJO
39	40	N 46°50'42" E	15.75	CERCO FIJO
40	41	N 62°29'02" E	1.81	CERCO FIJO
41	42	N 17°37'42" E	8.90	CERCO FIJO
42	43	N 45°37'30" E	4.47	CERCO FIJO
43	44	N 50°45'54" E	4.15	CERCO FIJO
44	45	N 01°29'33" W	5.80	CERCO FIJO
45	46	N 53°05'26" W	4.74	CERCO FIJO
46	47	N 60°32'30" E	26.11	CERCO FIJO
47	48	S 71°50'33" E	10.25	CERCO FIJO
48	1	N 52°56'53" E	83.06	CERCO FIJO

SUPERFICIE = 16,172.32 m2

SELLOS:

DISEÑO ARQUITECTONICO

ING. OTONEL SALOMON AGUILAR RAMIREZ
IC-5308

TRAMITE

REMEDIACION DE INMUEBLES

PROPIEDAD DE:

CHACON BORJA
SOCIEDAD ANONIMA
DE CAPITAL VARIABLE,
CHACON BORJA S.A DE C.V

MATRICULA: 60469519-00000
60469558-00000
60140070-00000

AREA
16,172.32M2

UBICACION: COLONIA ESCALON, CALLE LAS GRANADILLAS, NUMERO SN, FINQUITA Y VILLANUEVA,
LUGAR LA MOLINCA, SAN SALVADOR, SALVADOR CENTRO AMERICA

MAPA PARCELA
0914042-340
0614042-136
3061042-338

FECHA
AGOSTO DE 2024

ESCALAS : 1:100

